Mapa do celów projektowych

1:500

Arkusz 1 (1) — tytuł mapy — skala mapy

Zduńska Wola ul. Łaska

nazwa miejscowości

101901_1 Zduńska Wola	101901_1.0010,101901_1.0017
identyfikator i nazwa jednostki ewidencyjnej	identyfikator i nazwa obrębu ewidencyjnego
DP GEODEZJA PRACOWNIA GEODEZYJNA INŻ. DAMIAN PACHULSKI TEL: 600-223-125	GEODETA UPRAWNIONY INŻ. DAMIAN PACHULSKI NR 21559
imię i nazwisko lub nazwa podmiotu, który wykonał mapę, oraz podpis osoby reprezentującej ten podmiot	imię i nazwisko, numer świadectwa nadania uprawnień geodety, który sporządził mapę, oraz jego podpis

GKN.6640.56.2026

oznaczenie kancelaryjne zgłoszenia pracy — geodezyjnej

2000/6	PL-EVR2007-NH
nazwa układu współrzędnych prostokątnych płaskich	nazwa układu wysokości
----------	15.01.2026
oznaczenie granic obszaru, który był przedmiotem opracowania	data opracowania mapy

Wykonanie niniejszej mapy nie było poprzedzone ustaleniami dotyczącymi ewentualnych służebności gruntowych obciążających grunty położone w granicach projektowanej inwestycji budowlanej.

Rozporządzenie Ministra Rozwoju z dnia 18 sierpnia 2020 r w sprawie standardów technicznych wykonywania geodezyjnych pomiarów sytuacyjnych i wysokościowych... (Dz. U. z 2020 r. poz. 276, 284, 782 i 1086)

Nie wyklucza się istnienia w terenie innych nie wykazanych na niniejszej mapie urządzeń podziemnych, które nie były zgłoszone do inwentaryzacji. Za przewody nie zgłoszone do inwentaryzacji geodezyjnej. wykonawca niniejszej mapy nie ponosi odpowiedzialności.
Punkty osnowy geodezyjnej podlegają ochronie (Ustawa z dn. 17.05.1989 r. Prawo Geodezyjne i Kartograficznej Rozporządzenie Ministra Spraw Wewnętrznych i Administracji z dn. 15.04.1999 r. - Dziennik Ustaw Nr 45 poz. 454)

Poświadczam , że niniejszy dokument został opracowany w wyniku prac geodezyjnych i kartograficznych, których rezultaty zawiera operat techniczny pozytywnie zweryfikowany
Jednocześnie informuję , że jestem świadomy odpowiedzialności karnej za złożenie fałszywego oświadczenia

Identyfikator zgłoszenia pracy geodezyjnej	*GKN.6640.56.2026*
Organ służby geodezyjnej, który otrzymał zgłoszenie	*Starosta zduńskowolski*
Wykonawca prac geodezyjnych	*DP GEODEZJA Pracownia Geodezyjna*
Numer oraz data sporządzenia dokumentu zawierającego wynik pozytywnej weryfikacji	*Protokół Weryfikacji GKN.6640.56.2026_20283 z dnia 26.01.2026r*
Imię i nazwisko oraz numer uprawnień zawodowych kierownika prac.	*inż. Damian Pachulski Nr uprawnień 21559*
Nr operatu technicznego przyjętego Państwowego zasobu geodezyjnego	*P.1019.2026.75*

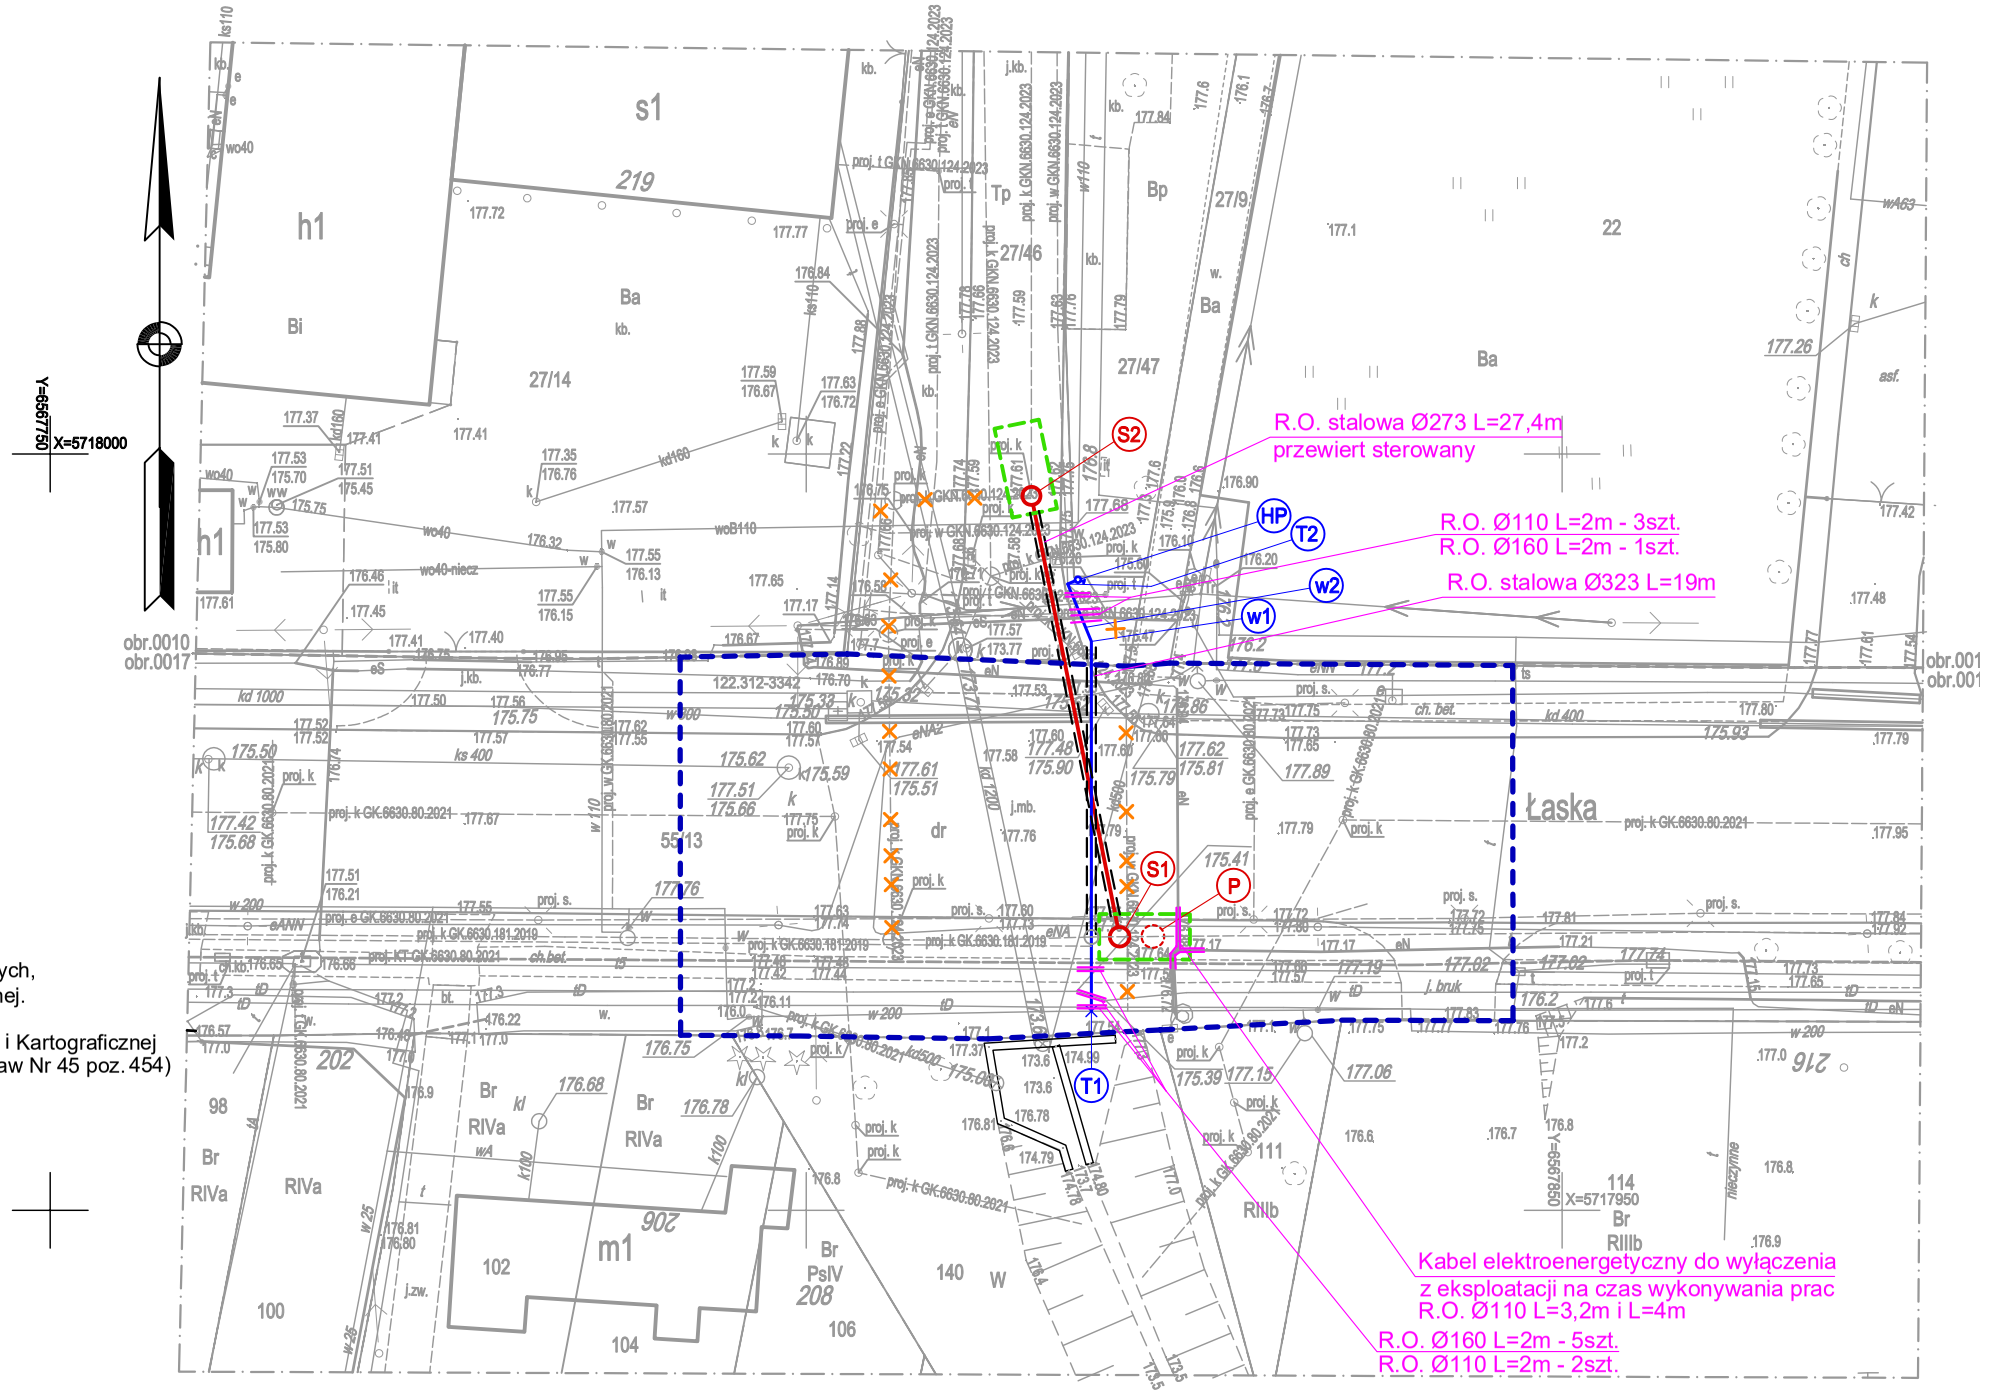

LEGENDA

- projektowana sieć wodociągowa Ø225PEHD
- HP — projektowany hydrant podziemny DN80
- projektowana sieć kanalizacji sanitarnej Ø200PCV
- S1 S2 — projektowane betonowe studzienki kanalizacji sanitarnej
- P — proj. wg odrębnego opracowania przepompownia ścieków
- proj. w GKN.6630.124.2023 — projektowana wg odrębnego opracowania sieć wodociągowa z realizacji której rezygnuje się
- proj. k GKN.6630.124.2023 — projektowana wg odrębnego opracowania sieć kanalizacji sanitarnej z realizacji której rezygnuje się
- granica opracowania
- komora techniczne o wymiarach 6×3m, zabezpieczona obudową z grodzic stalowych typu Larsen
- R.O. Ø110 L=2m — rura ochronna dwudzielna Ø110 o długości L=2m

TEMAT: PROJEKT ROZBUDOWY SIECI WODOCIĄGOWEJ I KANALIZACJI SANITARNEJ W REJONIE SKRZYŻOWANIA UL. ŁASKIEJ I CEGLANEJ W ZDUŃSKIEJ WOLI

ADRES INWESTYCJI: Zduńska Wola, dz. nr 55/13 (obręb 17)

RYSUNEK: PROJEKT ZAGOSPODAROWANIA TERENU

INWESTOR: MIEJSKIE PRZEDSIĘBIORSTWO WODOCIĄGÓW I KANALIZACJI W ZDUŃSKIEJ WOLI SP. Z O.O. ul. Królewska 15, 98-220 Zduńska Wola

projektant: mgr inż.	nr uprawnień	podpis
Paweł Angerman	LOD/0390/PWOS/05	
data: styczeń 2026 rok	skala: 1:500	nr rys. 1