


## Mapa do celów projektowych 1:500

|   |   |            |
|---|---|------------|
| Arkusz 1 ( 1 )  | tytuł mapy  | skala mapy |
| Zduńska Wola ul. Łaska  |   |            |
| nazwa miejscowości  |   |            |
| 101901_1 Zduńska Wola   | 101901_1.0010,101901_1.0017   |            |
| identyfikator i nazwa jednostki ewidencyjnej  | identyfikator i nazwa obrębu ewidencyjnego  |            |
| <p>DP GEODEZJA</p> <p>PRACOWNIA GEODEZYJNA</p> <p>INŻ. DAMIAN PACHULSKI</p> <p>TEL: 600-223-125</p>   | <p>GEODETA UPRAWNIONY</p> <p>INŻ. DAMIAN PACHULSKI</p> <p>NR 21559</p>                                      |            |
| <p>imię i nazwisko lub nazwa podmiotu, który wykonał mapę, oraz podpis osoby reprezentującej ten podmiot</p>  | <p>imię i nazwisko, numer świadectwa nadania uprawnień geodety, który sporządził mapę, oraz jego podpis</p> |            |
| GKN.6640.56.2026  |   |            |
| oznaczenie kancelaryjne zgłoszenia pracy  | geodezyjnej   |            |
| 2000/6  | PL-EVR2007-NH   |            |
| <p>nazwa układu współrzędnych prostokątnych</p> <p>-----</p>  | <p>nazwa układu wysokości</p> <p>15.01.2026</p>   |            |
| oznaczenie granic obszaru, który był przedmiotem opracowania  | data opracowania mapy   |            |
| <p>Wykonanie niniejszej mapy nie było poprzedzone ustaleniami dotyczącymi ewentualnych służebności gruntowych obciążających grunty położone w granicach projektowanej inwestycji budowlanej.</p>                    |   |            |
| <p>Rozporządzenie Ministra Rozwoju z dnia 18 sierpnia 2020 r. w sprawie standardów technicznych wykonywania geodezyjnych pomiarów sytuacyjnych i wysokościowych... (Dz. U. z 2020 r. poz. 276, 284, 782 i 1086)</p> |   |            |

Nie wyklucza się istnienia w terenie innych nie wykazanych na niniejszej mapie urządzeń podziemnych, które nie były zgłoszone do inwentaryzacji. Za przewody nie zgłoszone do inwentaryzacji geodezyjnej, wykonawca niniejszej mapy nie ponosi odpowiedzialności.

Punkty ostrowy geodezyjneji ochronie (Ustawa z dn. 17.05.1989 r. Prawo Geodezyjne i Kartograficzne) Rozporządzenie Ministra Spraw Wewnętrznych i Administracji z dn. 15.04.1999 r. - Dziennik Ustaw Nr 45 poz. 454,

|   |   |  |
|---|---|--|
| <p>Powiadaczam , że niniejszy dokument został opracowany w wyniku prac geodezyjnych i kartograficznych, których rezultaty zawiera raport techniczny pozycyjnie zweryfikowany jednocześnie informuję , że jestem świadomy odpowiedzialności karnej za złożenie fałszywego oświadczenia</p> |   |  |
| Identyfikator zgłoszenia pracy geodezyjnej  | GKN 66-40.56.2026   |  |
| Organ służby geodezyjnej, który otrzymał zgłoszenie   | Starosta żurowski   |  |
| Wykonawca prac geodezyjnych   | DP GEODEZIA<br>Pracownia Geodezyjna                                   |  |
| Numer oraz data sporządzenia dokumentu zawierającego wynik pozycyjnej weryfikacji   | Protokół Weryfikacji<br>GKN 66-40.56.2026_20283<br>z dnia 26.01.2026r |  |
| Imię i nazwisko oraz numer uprawnień zawodowych kierownika prac.  | inż. Damian Pachusiński<br>Nr uprawnień 21559                         |  |
| Nr operatu technicznego przyjętego Państwowego zasobu geodezyjnego  | P. 1019.2026.75   |  |

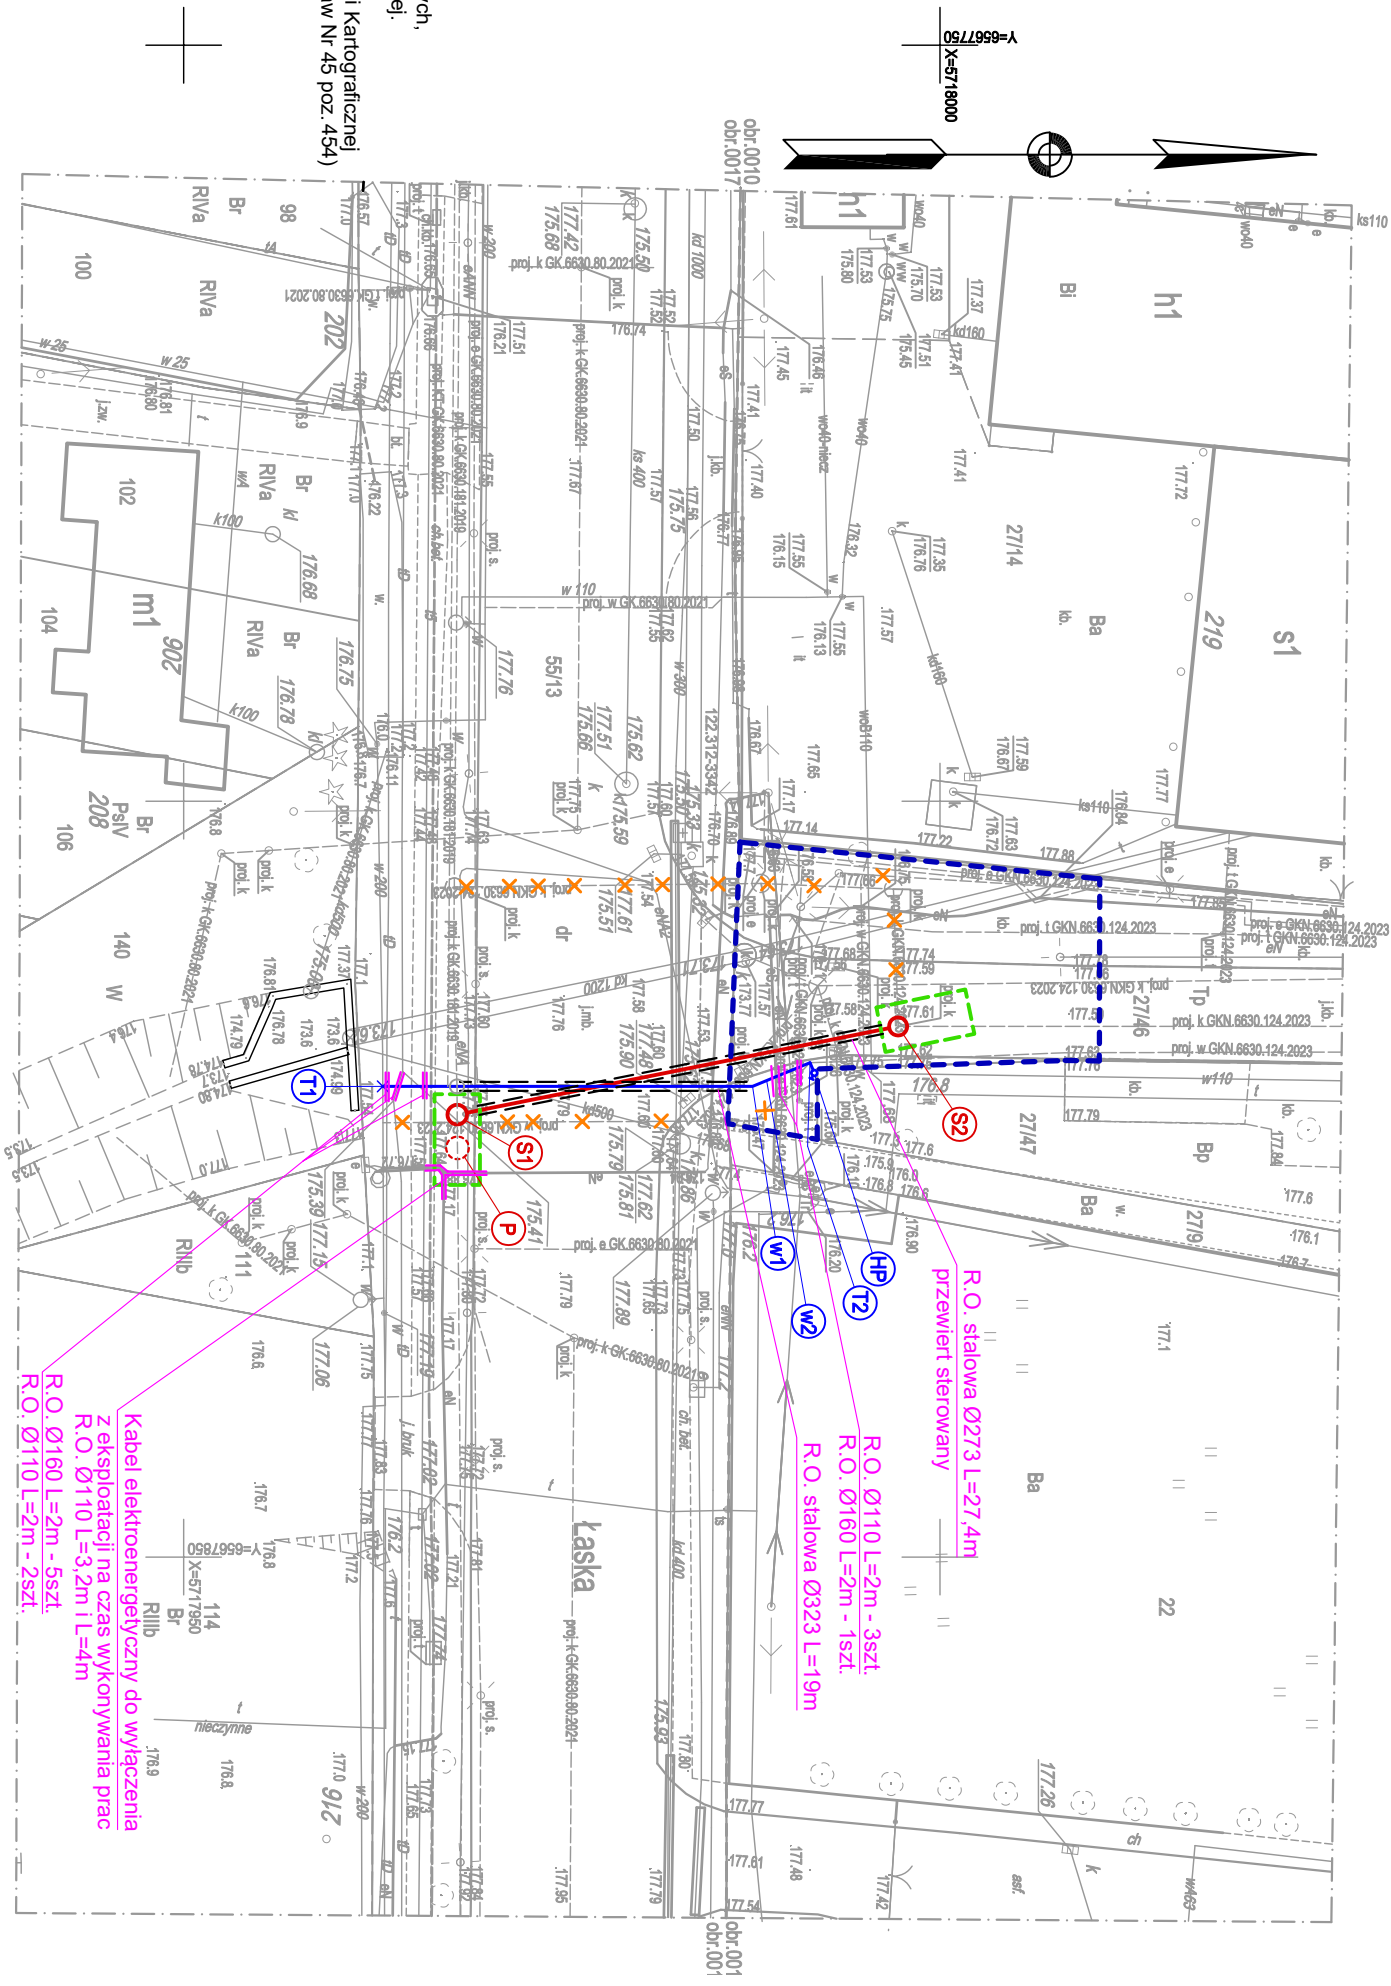

## LEGENDA

- projektowana sieć wodociągowa Ø225PEHD
  - projektowany hydrant podziemny DN80
  - projektowana sieć kanalizacji sanitarnej Ø200PCV
  - projektowane studzienki kanalizacji sanitarnej
  - proj. wg odrębnego opracowania przepompownia ścieków
  - projektowana wg odrębnego opracowania sieć wodociągowa z realizacji której rezygnuje się
  - projektowana wg odrębnego opracowania sieć kanalizacji sanitarnej z realizacji której rezygnuje się

— granica opracowania

— komora techniczne o wymiarach 6×3m, zabezpieczona obudową z grodzic stalowych typu Larsen

— rura ochronna dwudzielna Ø110 o długości L=2m

|  |  |                     |
|--|--|---------------------|
| <b>TEMAT:</b> PROJEKT ROZBUDOWY SIECI WODOCIĄGOWEJ<br>I KANALIZACJI SANITARNEJ W REJONIE SKRZYŻOWANIA<br>UL. ŁASKIEJ I CEGLANEJ W ZDUŃSKIEJ WOLI |  |                     |
| <b>ADRES<br/>INWESTYCJI:</b>   | Zduńska Wola, dz. nr 27/46 (obręb 10)  |                     |
| <b>RYСУNEK:</b>  | PROJEKT ZAGOSPODAROWANIA TERENU  |                     |
| <b>INWESTOR:</b>   | MIEJSKIE PRZEDSIĘBIORSTWO WODOCIĄGÓW<br>I KANALIZACJI W ZDUŃSKIEJ WOLI SP. Z O.O.<br>ul. Krolewska 15, 98-220 Zduńska Wola |                     |
| projektant: mgr inż.<br><b>Paweł Angerman</b>  | nr uprawnień<br><b>LOD/0390/PWOS/05</b>  | podpis              |
| data:<br><b>2026 rok</b>   | skala:<br><b>1:500</b>   | nr rys.<br><b>1</b> |