


22,90m

projektowany fragment sieci  
podlegający opracowaniu

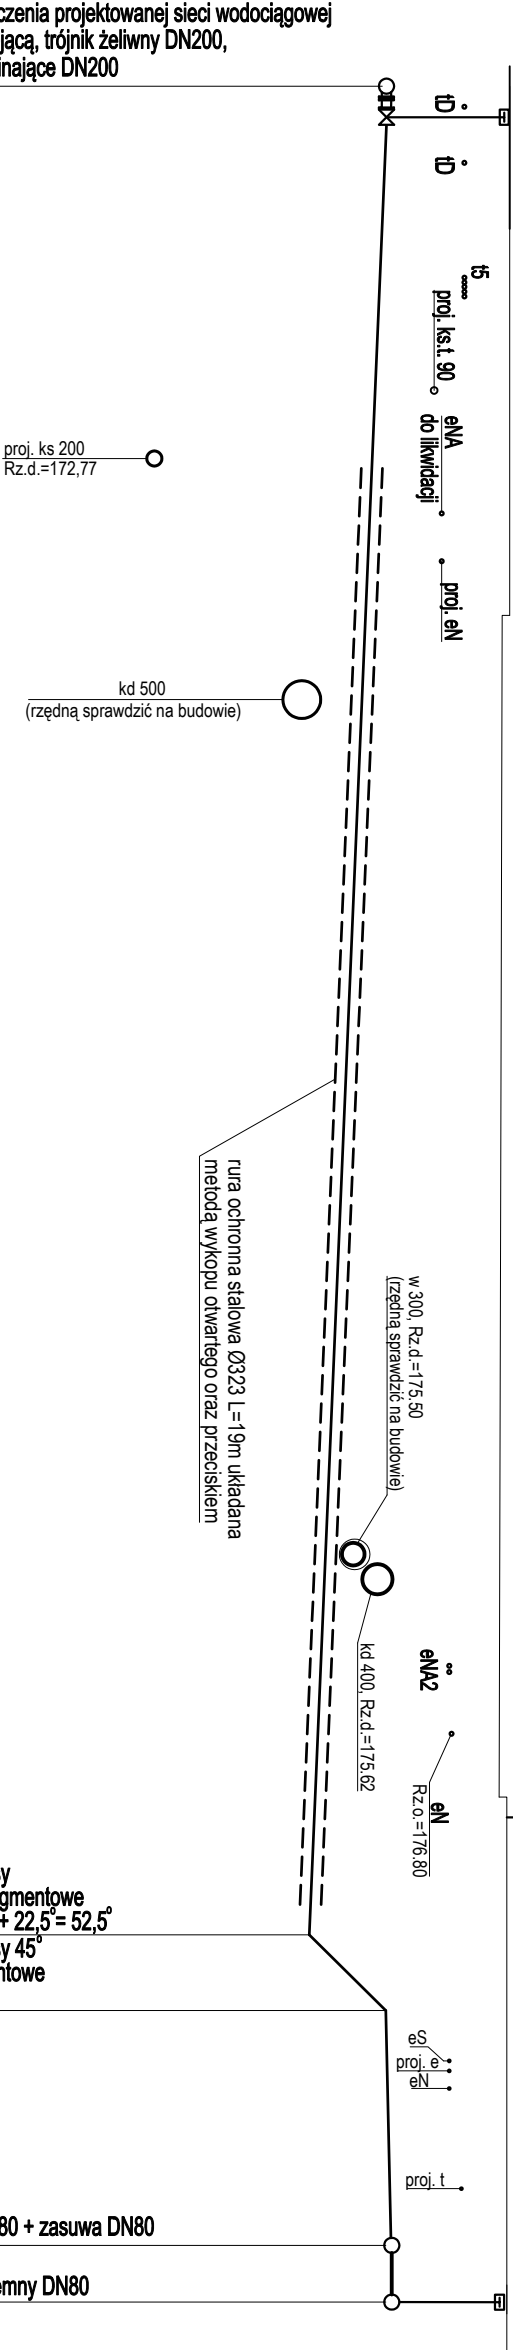

poziom pos. 169,00 m n.p.m.									
Rzędna proj. terenu [m n.p.m.]	177,57								
Rzędna osi rury [m n.p.m.]	175,97								
Zagębienie [m]	1,60								
Materiał, Średnica/Spadek [%]	PEHD225								
Długość [m]	24,40								
Odległość [m]	0,00								
Węzeł	T1								

### UWAGA

RZĘDNE PODANE NA PRZEKROJU ODNOSZĄ SIĘ  
DO GEODEZYJNEGO UKŁADU WYSOKOŚCIOWEGO  
PLEVRF2007-NH

TEMAT: PROJEKT ROZBUDOWY SIECI WODOCIAĞOWEJ I KANALIZACJI SANITARNEJ W REJONIE SKRZYŻOWANIA UL. ŁASKIEJ I CEGLANEJ W ZDUŃSKIEJ WOLI			
ADRES INWESTYCJI:      Zduńska Wola, dz. nr 55/13 (obręb 17)			
RYSUNEK:      PROFIL SIECI WODOCIAĞOWEJ			
INWESTOR:      MIEJSKIE PRZEDSIĘBIORSTWO WODOCIAĞÓW I KANALIZACJI W ZDUŃSKIEJ WOLI SP. Z O.O. ul. Królewska 15, 98-220 Zduńska Wola			
projektant: mgr inż.	nr uprawnień		
Paweł Angerman	LOD/0390/PWOS/05		
data:      styczeń	skala w pionie 1:100		
2026 rok	skala w poziomie 1:100		
nr rys.			2