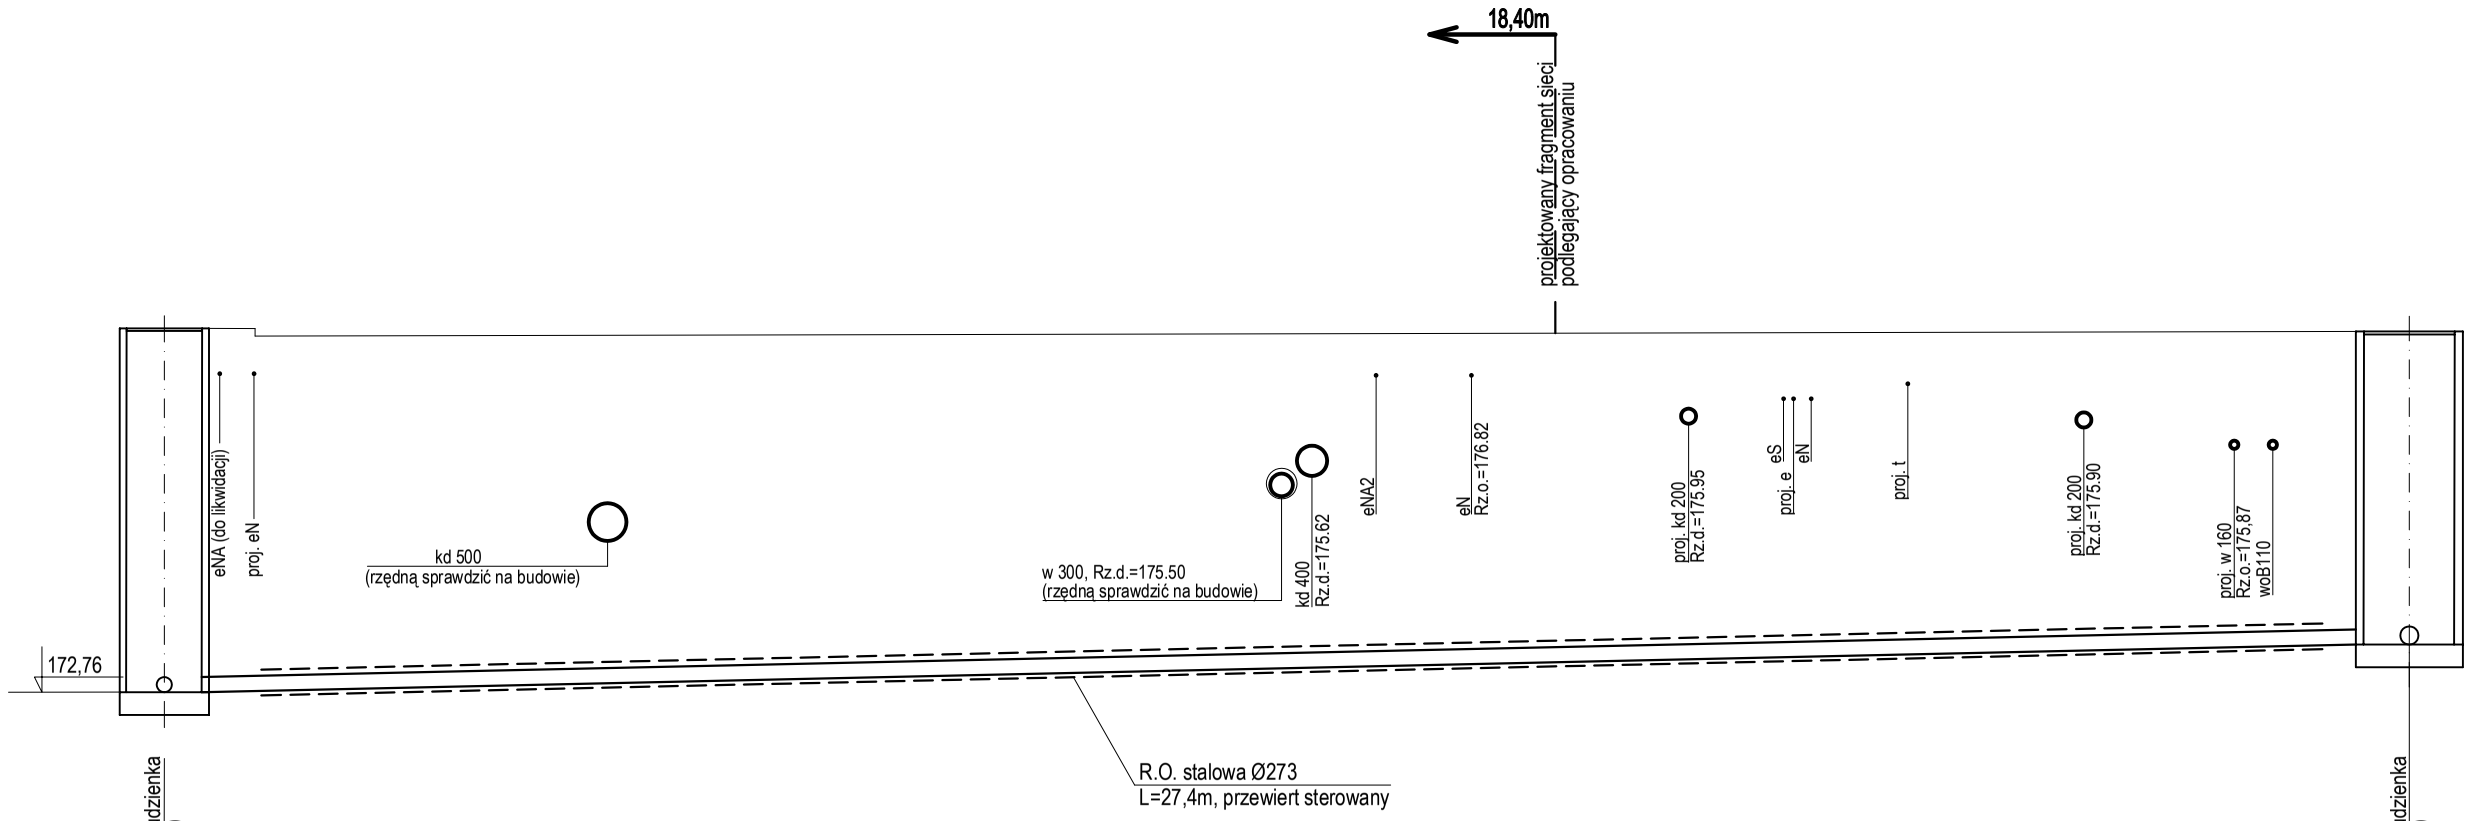

poziom por.169,00 m n.p.m.			
Rzędna terenu proj. [m n.p.m.]	177,57	177,44*	177,53 177,40*
Rzędna dna rury [m n.p.m.]	172,76	172,63*	173,39 173,26*
Zagłębienie projektowane [m]	4,81		4,14
Materiał,Średnica/Spadek [%]	PVC200		2,1
Długość [m]		29,70	
Odległość [m]	0,00		29,70
Węzeł	S1		S2

UWAGA

RZĘDNE PODANE NA PRZEKROJU Z GWIAZDKĄ (*)
ODNOSZĄ SIĘ DO GEODEZYJNEGO UKŁADU
WYSOKOŚCIOWEGO PL-KRON86-NH NATOMIAST
BEZ GWIAZDKI DO UKŁADU PLEVRF2007-NH

TEMAT: PROJEKT ROZBUDOWY SIECI WODOCIĄGOWEJ I KANALIZACJI SANITARNEJ W REJONIE SKRZYŻOWANIA UL. ŁASKIEJ I CEGLANEJ W ZDUŃSKIEJ WOLI

ADRES INWESTYCJI: Zduńska Wola, dz. nr 55/13 (obręb 17)

RYSUNEK: PROFIL SIECI KANALIZACJI SANITARNEJ

INWESTOR: MIEJSKIE PRZEDSIĘBIORSTWO WODOCIĄGÓW I KANALIZACJI W ZDUŃSKIEJ WOLI SP. Z O.O.
ul. Królewska 15, 98-220 Zduńska Wola

projektant: mgr inż.	nr uprawnień	podpis
Paweł Angerman	LOD/0390/PWOS/05	
data: styczeń 2026 rok	skala w pionie 1:100 skala w poziomie 1:100	nr rys. 3