

MAPA DO CELÓW PROJEKTOWYCH

Oznaczenie kancelaryjne zgłoszenia pracy geodezyjnej		GKN.6640.300.2026
Miejscowość		Zduńska Wola, ul. Baczyńskiego dz. nr 38/8, 39/8, 41/6
Jednostka ewidencyjna	identyfikator	101901_1
	nazwa	M. Zduńska Wola
Obręb ewidencyjny	identyfikator	101901_1.0012
	nazwa	Dwunasty
Skala mapy		1 : 500
Nazwa układu współrzędnych	prostokątnych płaskich	2000 / 18
	wysokości	PL-EVRF2007-NH
Oznaczenie granic obszaru, który był przedmiotem aktualizacji		-----
Oznaczenie informacji o służebnościach gruntowych mających wpływ na zagospodarowanie gruntów, zlokalizowanych w granicach projektowanej inwestycji.		nie badano
Oznaczenie i symbol konturu użytku gruntowego, który nie jest ujawniony w bazie danych ewidencji gruntów i budynków.		BRAK
Oznaczenie obiektów projektowanych nr ZUDP		---_proj_e_GKN.6630.22.2024_---
Granice nieruchomości przyjęto według bazy danych EGIB otrzymanych do zgłoszenia z zasobu WGKiK Zduńska Wola.	Nie wyklucza się istnienia w terenie innych nie wykazanych na niniejszej mapie urządzeń podziemnych, które nie były zgłoszone do inwentaryzacji lub o których brak informacji w instytucjach branżowych.	
PRZEDSIĘBIORSTWO GEODEZYJNE „GEOPOL” 98-220 Zduńska Wola, ul. Kilińskiego 17 tel (043) 825 48 80, tel. kom. 0 601 393 858 NIP 829-106-88-62, REGON 730181930 Nazwa/imię i nazwisko wykonawcy oraz data i podpis osoby reprezentującej wykonawcę	GEODETA mgr inż. Wiesław Kryziński UP. 7217 Imię i nazwisko, numer uprawnień oraz data i podpis geodety uprawnionego, który opracował mapę	

W obrębie opracowania występuje objęty ochroną punkt osnowy geodezyjnej nr 122.311-3096.

Poświadczam, że niniejszy dokument został opracowany w wyniku prac geodezyjnych i kartograficznych, których rezultaty zawiera operat techniczny pozytywnie zweryfikowany. Jednocześnie informuję, że jestem świadomy odpowiedzialności karnej za złożenie fałszywego oświadczenia.

Identyfikator zgłoszenia prac geodezyjnych	GKN.6640.300.2026
Organ służby geodezyjnej, który otrzymał zgłoszenie	Starosta Zduńskowski
Wykonawca prac geodezyjnych	PRZEDSIĘBIORSTWO GEODEZYJNE „GEOPOL”
Nr oraz data sporządzenia dokumentu zawierającego wynik pozytywnej weryfikacji	Protokół Weryfikacji GKN.6640.300.2026_20658 z dnia 19.03.2026 r.
Imię i nazwisko oraz nr uprawnień zawodowych kierownika prac	mgr inż. Wiesław Kryziński Nr uprawnień 7217



Signed by /
Podpisano przez:
Inga Katarzyna
Garbarczyk
Date / Data: 2026-04-28 09:18

Starosta Zduńskowski
Dokumentacja projektowa nr
GKN.6630.42.2026
była przedmiotem narady koordynacyjnej przeprowadzonej za pomocą środków komunikacji elektronicznej zakończonej w dniu: 21-04-2026
Z up. Starosty
Garbarczyk Inga
PRZEWODNICZĄCY NARADY KOORDYNACYJNEJ

UWAGA! Przed rozpoczęciem robót w pobliżu istniejących kabli energetycznych, telekomunikacyjnych oraz sieci gazowych należy wykonać ręczne przekopy kontrolne celem ustalenia dokładnej trasy uzbrojenia.

Prace w odległości mniejszej od 2 m od zlokalizowanych kabli prowadzić ręcznie.


Istniejące kable energetyczne zabezpieczyć dzielną rurą ochronną:
-kable 1kV – o średnicy min. 110mm koloru niebieskiego
-kable SN – o średnicy min. 160mm koloru czerwonego

Istniejące kable telekomunikacyjne zabezpieczyć dzielną rurą ochronną o średnicy min. 110mm

Wszystkie prace prowadzić w uzgodnieniu z właścicielami infrastruktury oraz zgodnie z warunkami wykonania prac.

UWAGA!
Niniejszy egzemplarz mapy jest fragmentem mapy sytuacyjno-wysokościowej do celów projektowych w skali 1:500 zweryfikowanej protokołem weryfikacji nr GKN.6640.300.2026_20658 z dn. 19.03.2026 r.

Za zgodność z oryginałem
mgr inż. Paulina Majchrzak

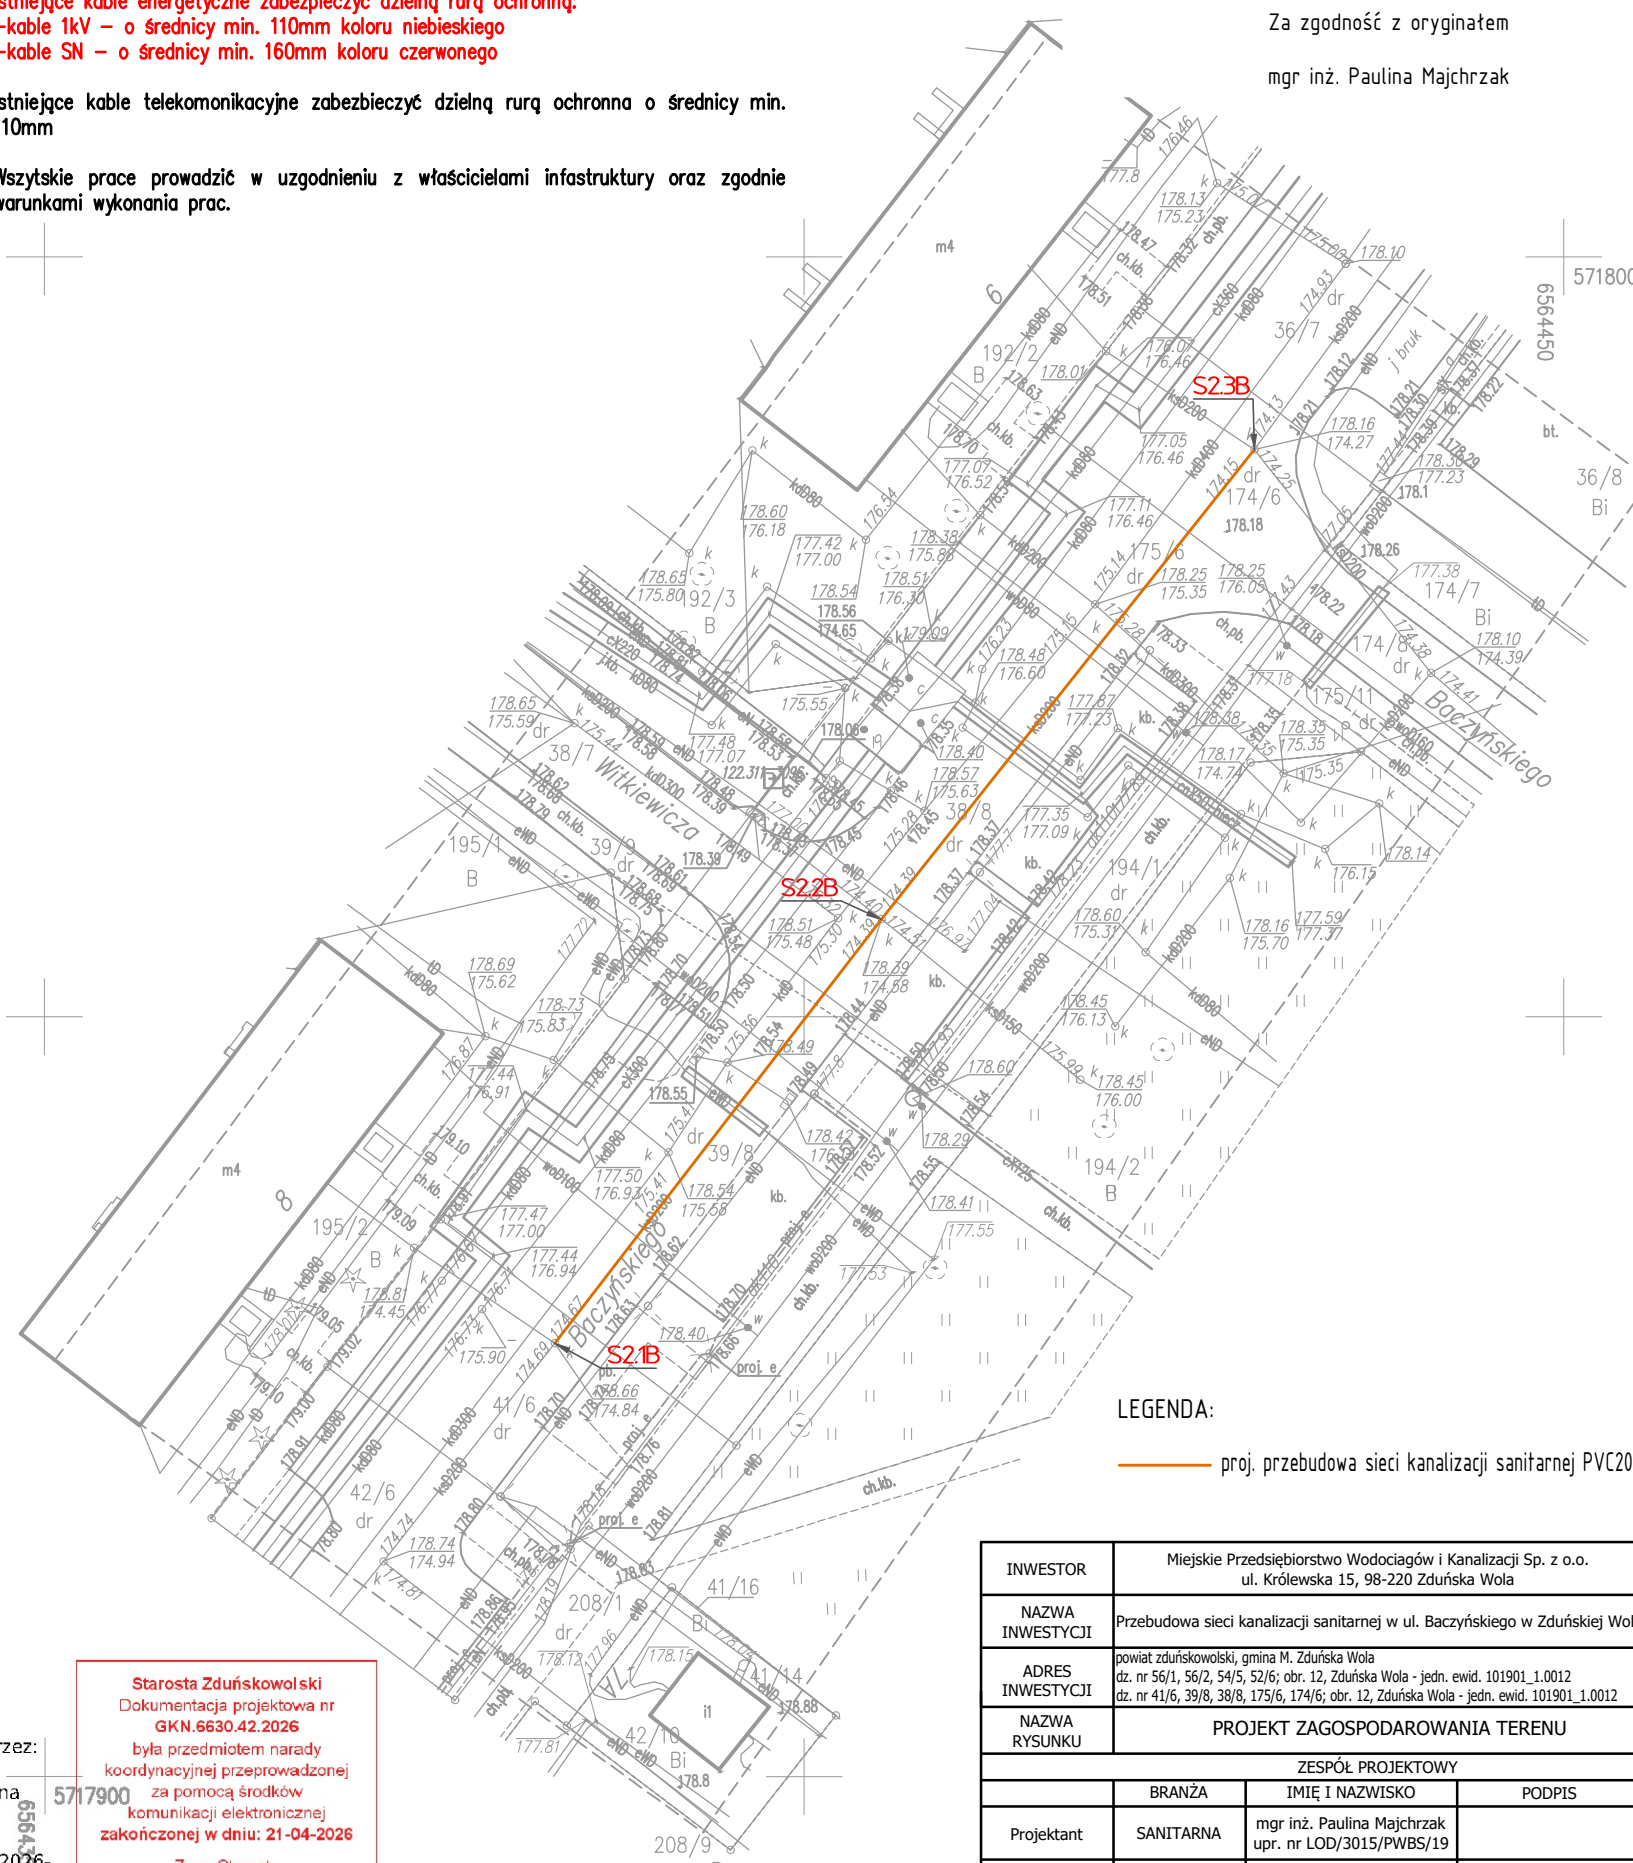

LEGENDA:
— proj. przebudowa sieci kanalizacji sanitarnej PVC200

INWESTOR	Miejskie Przedsiębiorstwo Wodociągów i Kanalizacji Sp. z o.o. ul. Królewska 15, 98-220 Zduńska Wola	STADIUM	
NAZWA INWESTYCJI	Przebudowa sieci kanalizacji sanitarnej w ul. Baczyńskiego w Zduńskiej Woli		PB
ADRES INWESTYCJI	powiat zduńskowski, gmina M. Zduńska Wola dz. nr 56/1, 56/2, 54/5, 52/6; obr. 12, Zduńska Wola - jedn. ewid. 101901_1.0012 dz. nr 41/6, 39/8, 38/8, 175/6, 174/6; obr. 12, Zduńska Wola - jedn. ewid. 101901_1.0012		SKALA
NAZWA RYSUNKU	PROJEKT ZAGOSPODAROWANIA TERENU		1:500
ZESPÓŁ PROJEKTOWY			
	BRANŻA	IMIĘ I NAZWISKO	DATA
Projektant	SANITARNA	mgr inż. Paulina Majchrzak upr. nr LOD/3015/PWBS/19	04.2026
			NR RYSUNKU
			1.2