
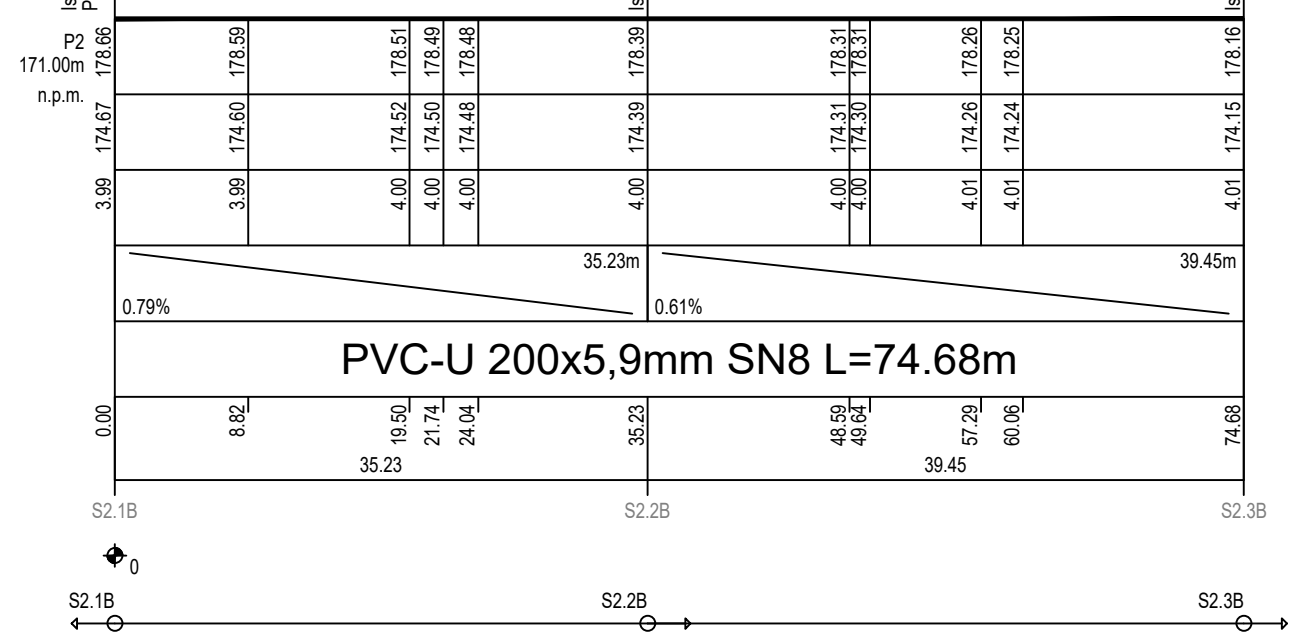


OZNACZENIE PROFILU: P1
POZIOM PORÓWNAWCZY 171.00 m n.p.m.

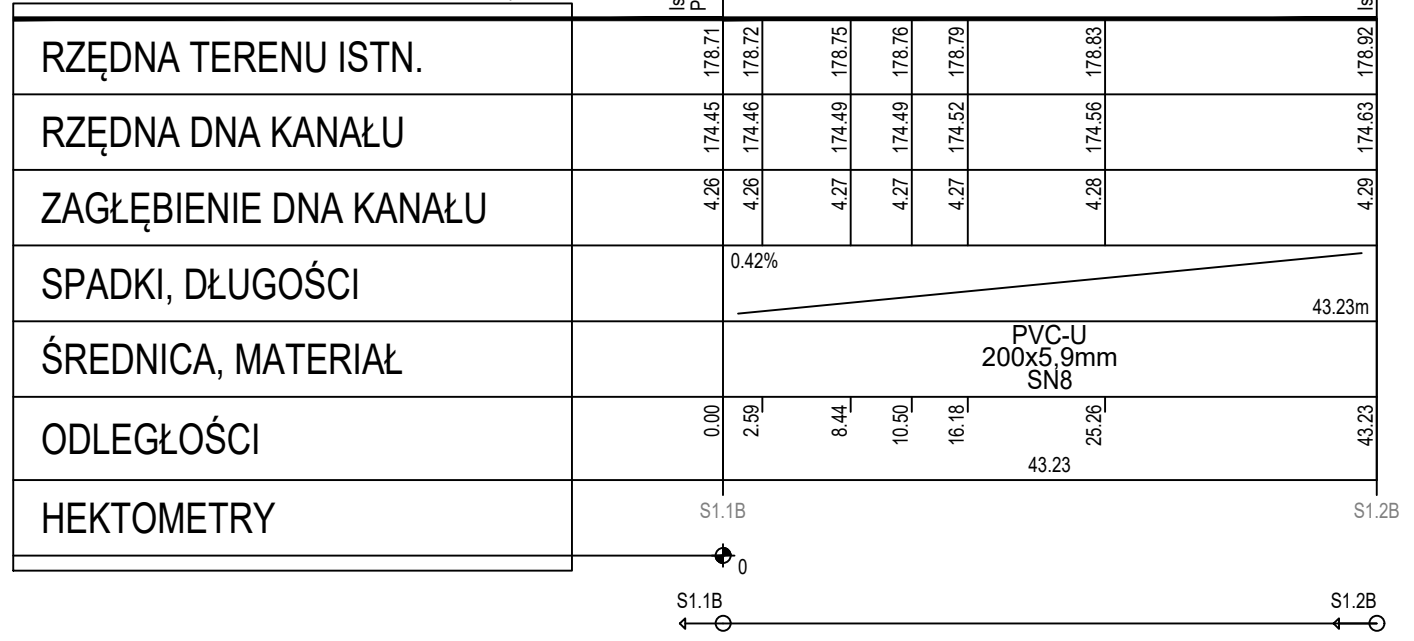

Uwagi:

- Rury należy układać na podsypce piaskowej gr. min 15cm w odwodnionym wykopie i obsypać warstwą piasku gr. 30 cm ponad wierzch rury
- Nie wyklucza się istnienia w terenie innych przewodów o których brak informacji. Wynika to z zaszczości historycznych lub niedopelnienia obowiązku zgłoszenia do inwentaryzacji. (Ustawa Prawo Geodezyjne i Kartograficzne Dz. U. 30/1989 poz. 163 z późn. zmianami)
- Rzędne istniejącego uzbrojenia terenu podano orientacyjnie. Rzeczywiste rzędne istniejącego uzbrojenia terenu mogą się różnić.
- W rejonie istniejącego uzbrojenia wykonać wykopy kontrolne, a roboty ziemne wykonywać ręcznie.
- Prace wykonywać pod nadzorem i w uzgodnieniu z właścicielami istniejących sieci - dotyczy również zgłaszania ewentualnych kolizji oraz sposobu rozwiązania technicznego.

INWESTOR	Miejskie Przedsiębiorstwo Wodociągów i Kanalizacji Sp. z o.o. ul. Królewska 15, 98-220 Zduńska Wola	STADIUM	
NAZWA INWESTYCJI	Przebudowa sieci kanalizacji sanitarnej w ul. Baczyńskiego w Zduńskiej Woli		PB
ADRES INWESTYCJI	powiat zduńskowski, gmina M. Zduńska Wola dz. nr 56/1, 56/2, 54/5, 52/6; obr. 12, Zduńska Wola - jedn. ewid. 101901_1.0012 dz. nr 41/6, 39/8, 38/8, 175/6, 174/6; obr. 12, Zduńska Wola - jedn. ewid. 101901_1.0012		SKALA
NAZWA RYSUNKU	PROFIL PODŁUŻNY SIECI KANALIZACJI SANITARNEJ		1:100/500
ZESPÓŁ PROJEKTOWY			
	BRANŻA	IMIĘ I NAZWISKO	DATA
Projektant	SANITARNA	mgr inż. Paulina Majchrzak upr. nr LOD/3015/PWBS/19	04.2026
			NR RYSUNKU
			2